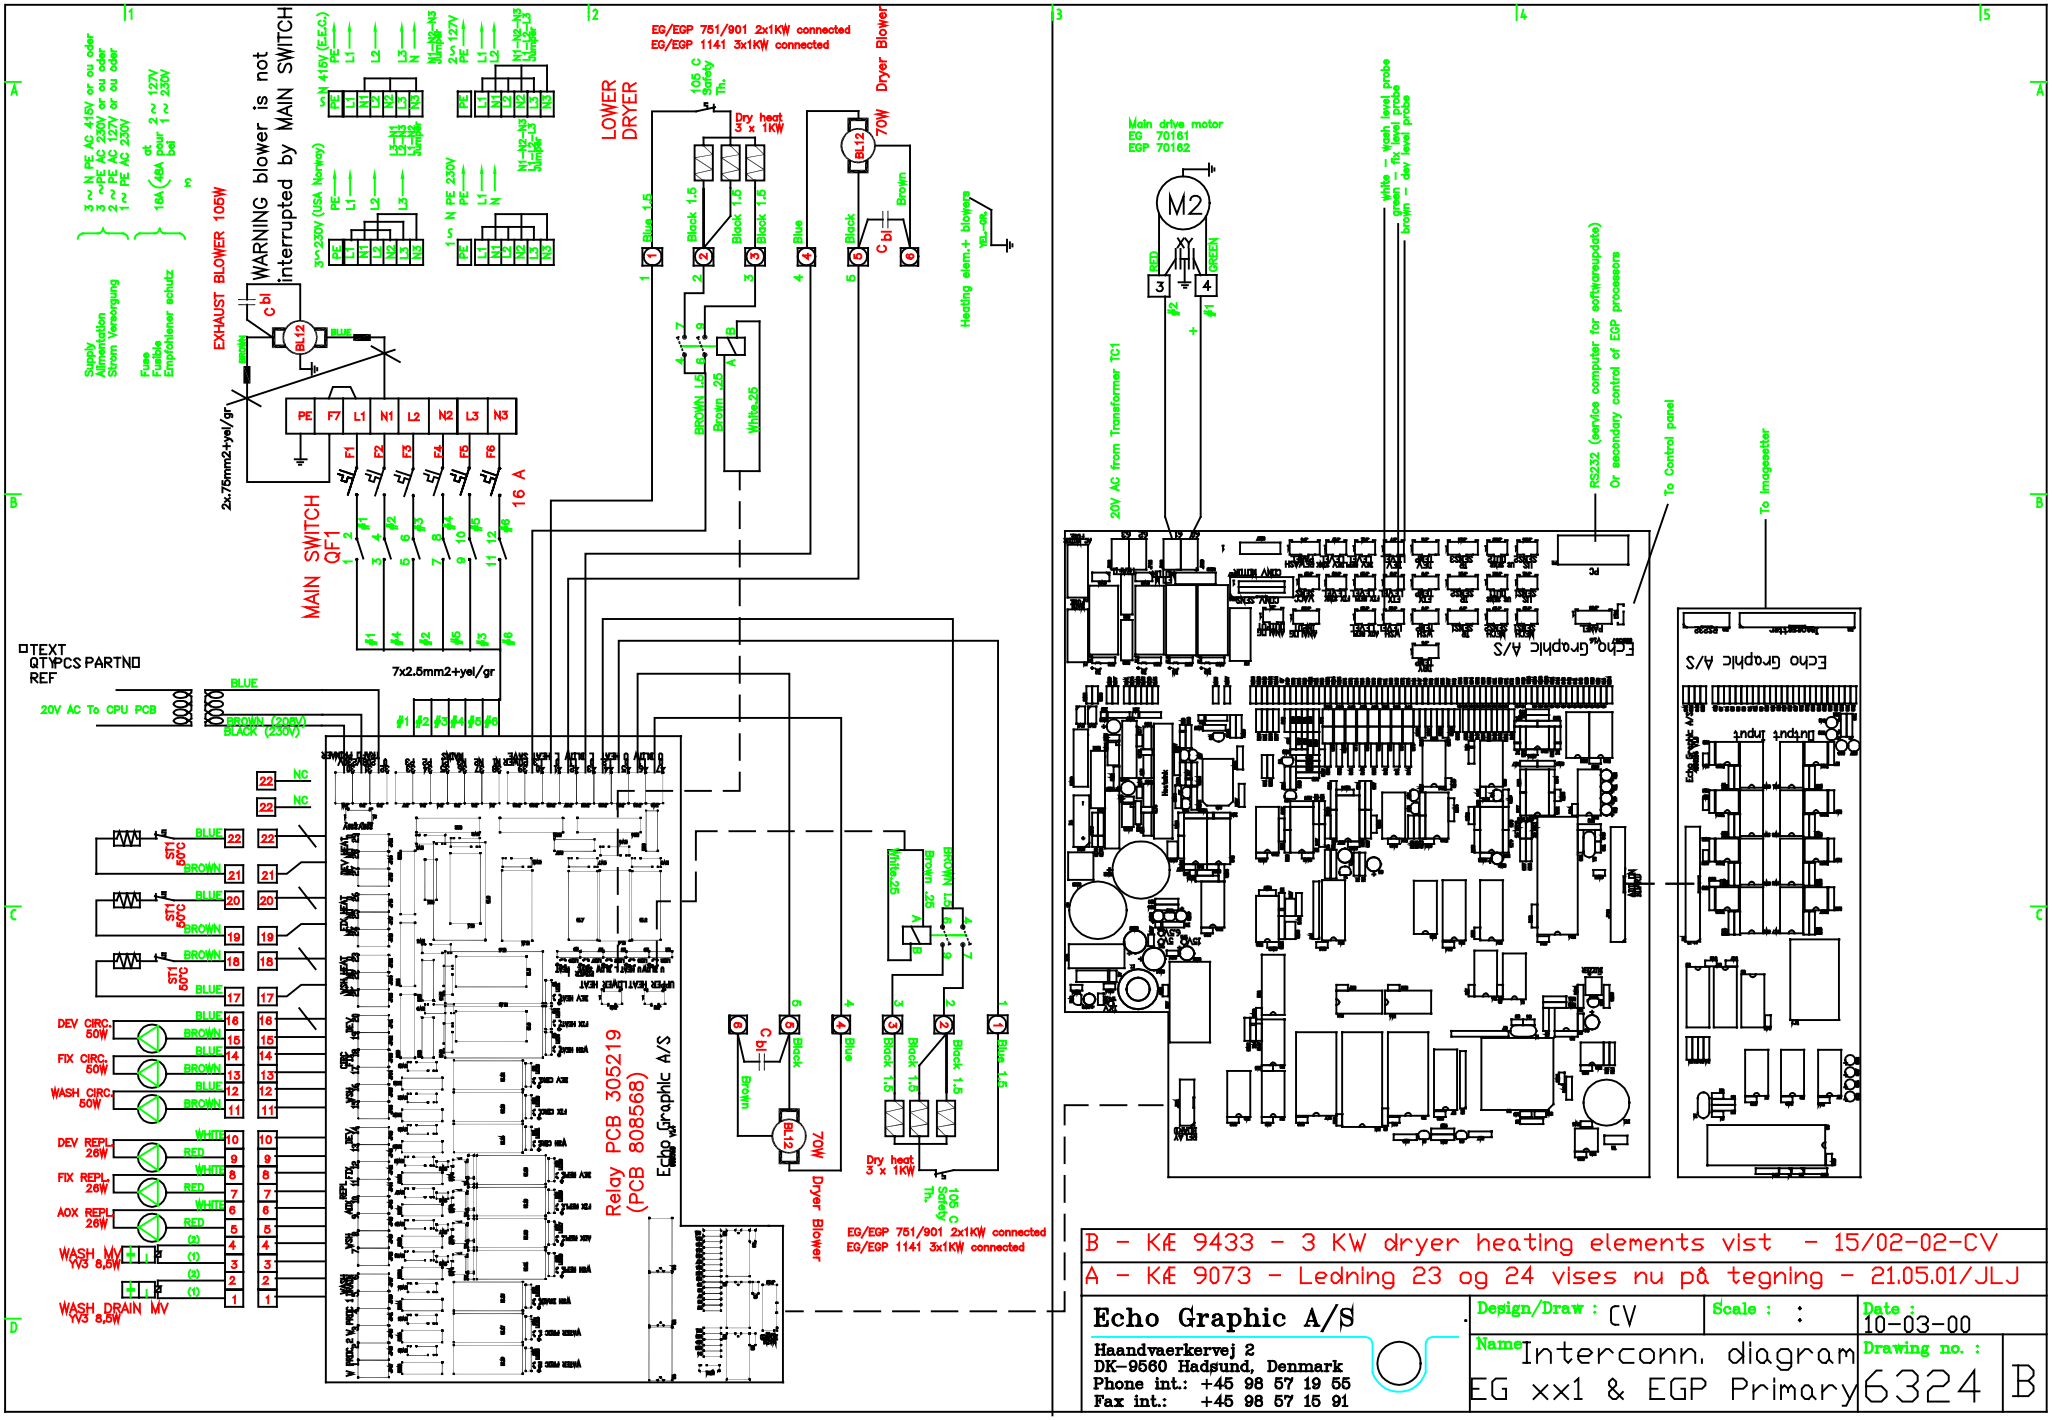

B - KÆ 9433 - 3 KW dryer heating elements vist - 15/02-02-CV

A - KÆ 9073 - Ledning 23 og 24 vises nu på tegning - 21.05.01/JLJ

Echo Graphic A/S

Haandvaerkervej 2
DK-9560 Hadsund, Denmark
Phone int.: +45 98 57 19 55
Fax int.: +45 98 57 15 91

Design/Draw : CV	Scale : :	Date : 10-03-00
Name: Interconn. diagram EG xx1 & EGP Primary		Drawing no. : 6324 B